


Haus A1

Wohnung Nr. A1.01.0101 | 3½-Zimmer-Wohnung

Ref-Nr. 124.01.0101
 Adresse Schulstrasse 29, 8172 Niederglatt
 Wohnfläche 87.6 m²
 Geschoss 1. Obergeschoss
 Loggia 9.3 m²

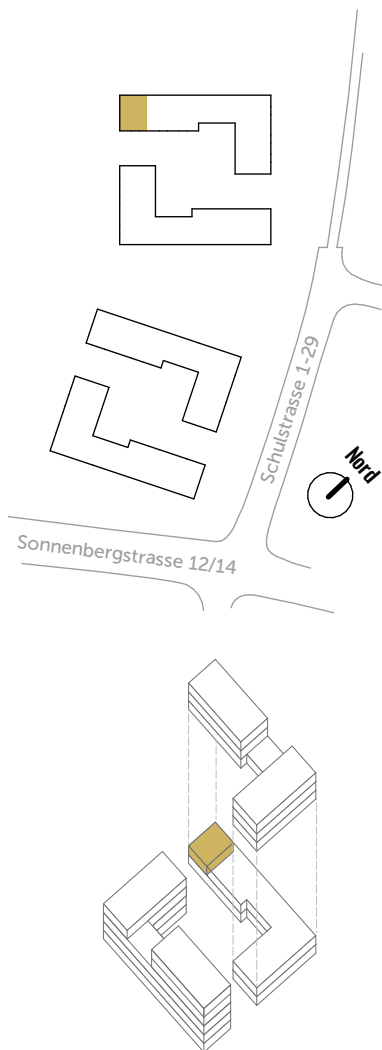

Kontakt

Intercity Vermarktung AG
 Intercityhaus
 Zollikerstrasse 141
 8008 Zürich
 Tel. +41 44 388 58 80
 info@rietlen-sued.ch
 www.rietlen-sued.ch

Alle Angaben, Pläne, Zeichnungen usw. sind unverbindlich. Änderungen bleiben bis Bauvollendung vorbehalten.



Massstab 1:100