


Haus A2

Wohnung Nr. A2.02.0101 | 4½-Zimmer-Wohnung

Ref-Nr. 124.04.0101
 Adresse Schulstrasse 25, 8172 Niederglatt
 Wohnfläche 105.1 m²
 Geschoss 1. Obergeschoss
 Loggia 22.0 m²

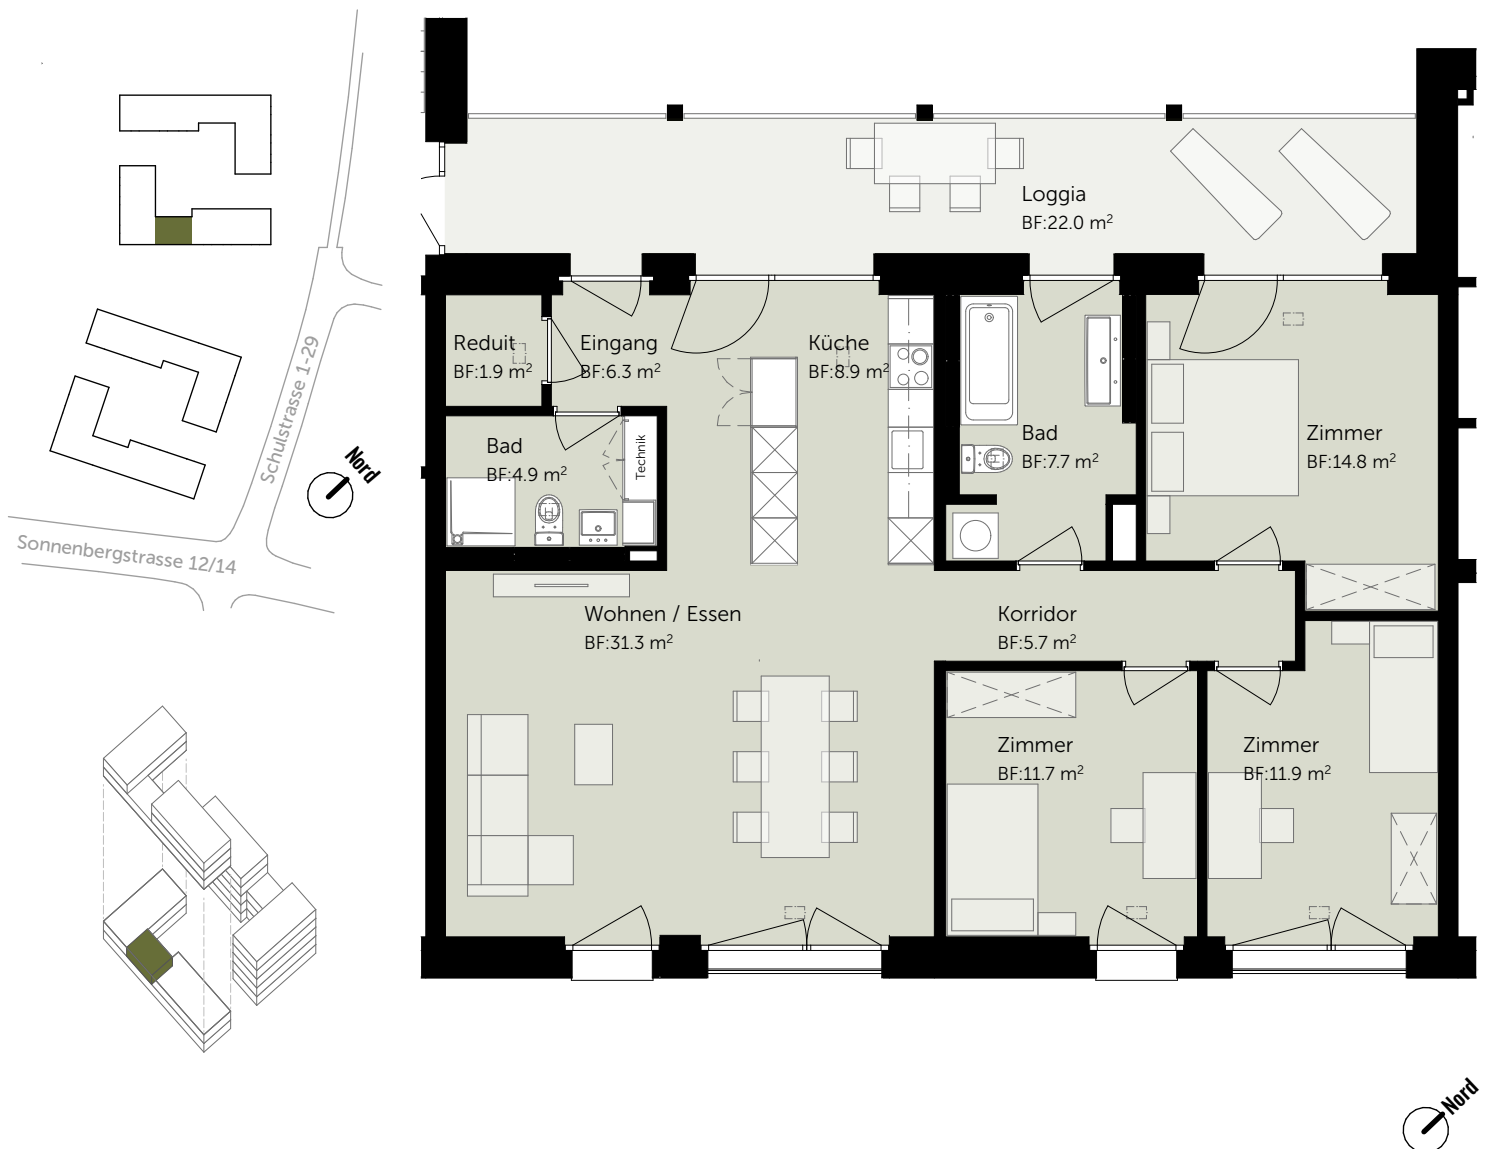

Kontakt

Intercity Vermarktung AG
 Intercityhaus
 Zollikerstrasse 141
 8008 Zürich
 Tel. +41 44 388 58 80
 info@rietlen-sued.ch
 www.rietlen-sued.ch

Alle Angaben, Pläne, Zeichnungen usw.
 sind unverbindlich. Änderungen bleiben
 bis Bauvollendung vorbehalten.

