


# Haus B2

## Nr. B2.01.0001 | Gewerbe

Ref-Nr. 124.11.0001  
 Adresse Sonnenbergstrasse 12, 8172 Niederglatt  
 Gewerbefläche 123.0 m<sup>2</sup>  
 Geschoss Erdgeschoss

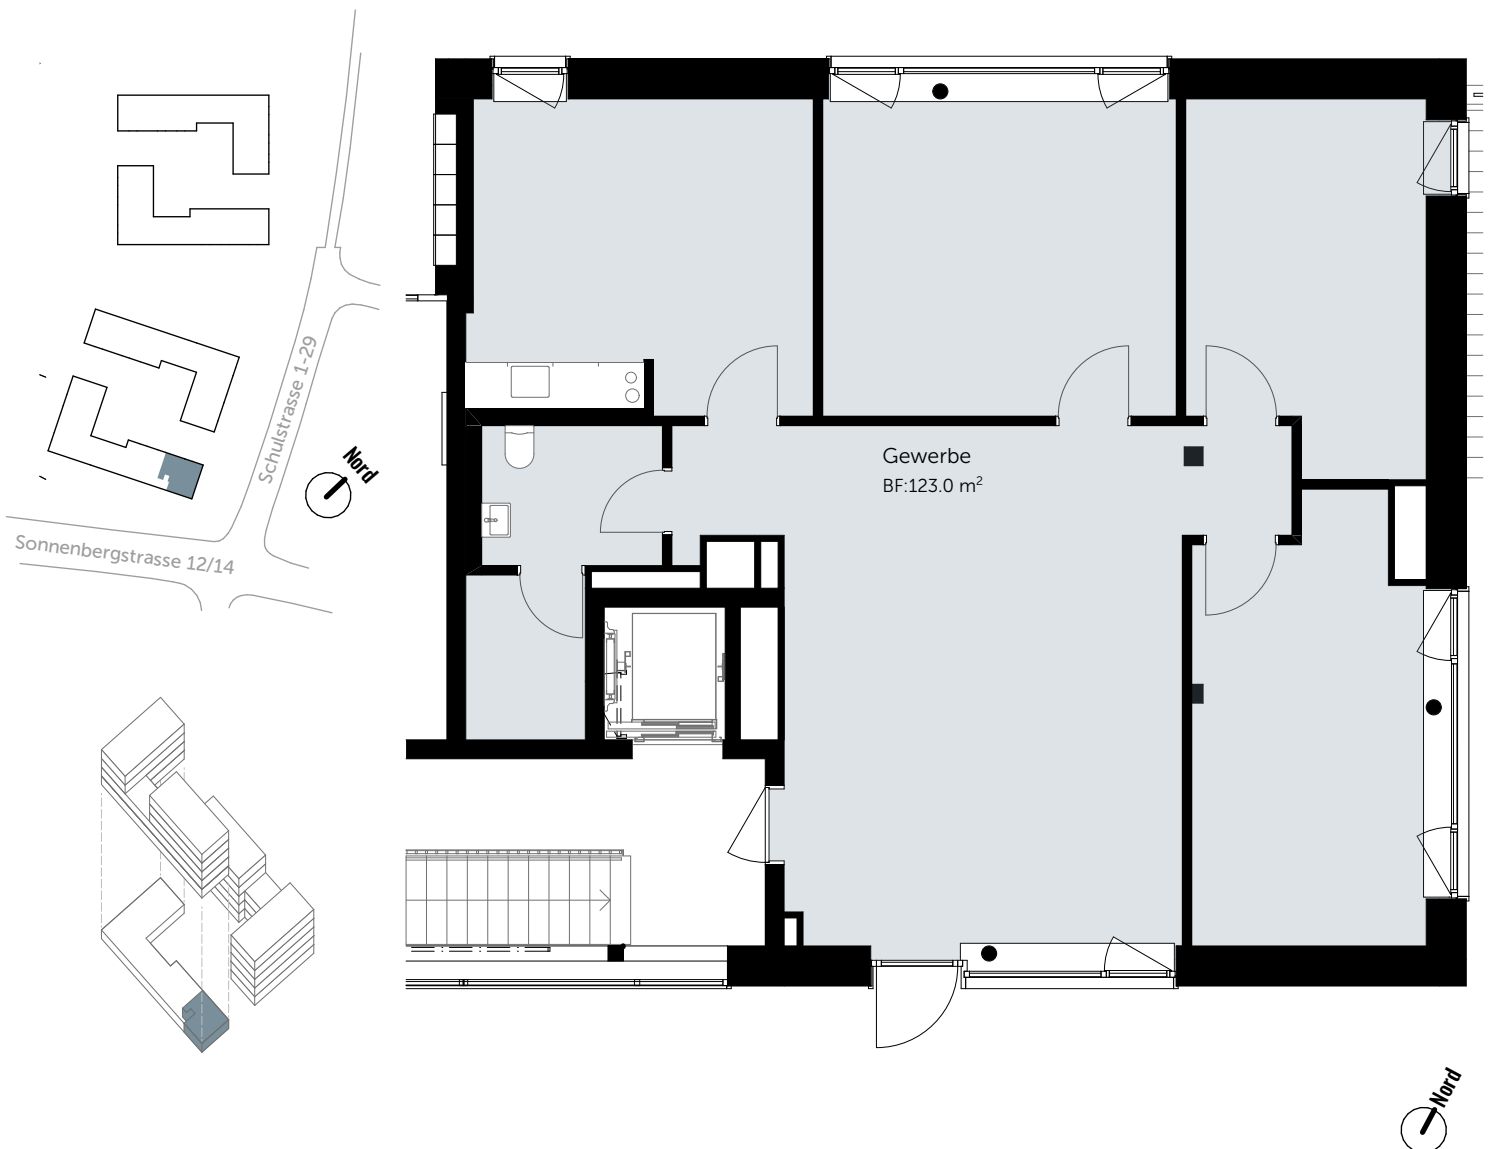

## Kontakt

Intercity Vermarktung AG  
 Intercityhaus  
 Zollikerstrasse 141  
 8008 Zürich  
 Tel. +41 44 388 58 80  
 info@rietlen-sued.ch  
 www.rietlen-sued.ch

Alle Angaben, Pläne, Zeichnungen usw.  
 sind unverbindlich. Änderungen bleiben  
 bis Bauvollendung vorbehalten.

0 2 m 5 m  
 Masstab 1:100