
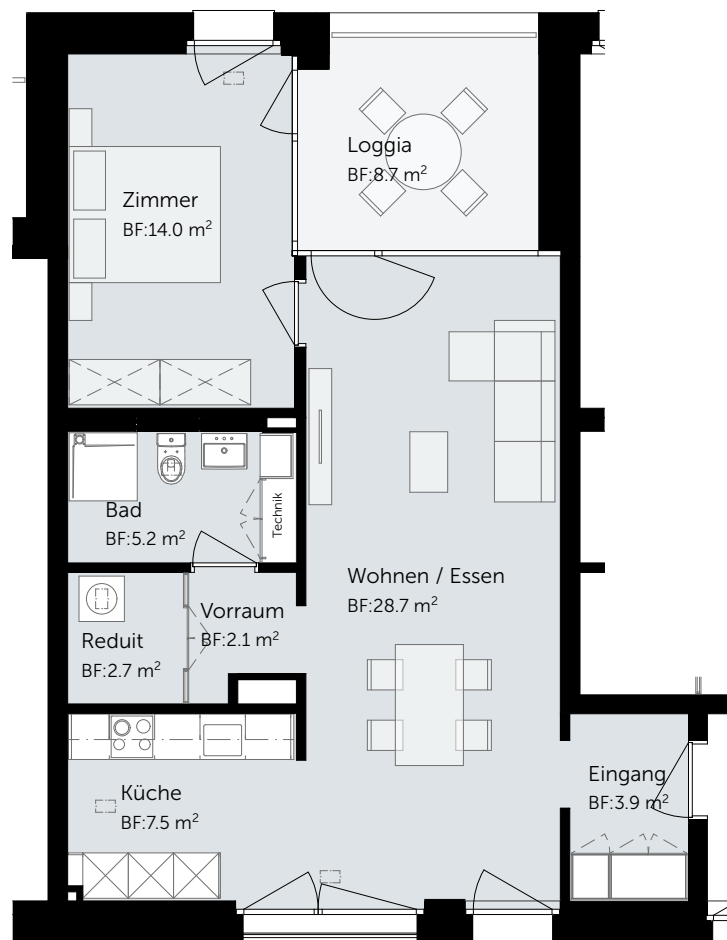
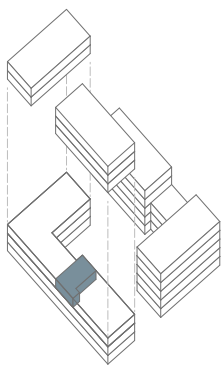


Haus B2

Wohnung Nr. B2.01.0202 | 2½-Zimmer-Wohnung

Ref-Nr.	124.12.0202
Adresse	Schulstrasse 1, 8172 Niederglatt
Wohnfläche	64.1 m ²
Geschoss	2. Obergeschoss
Loggia	8.7 m ²

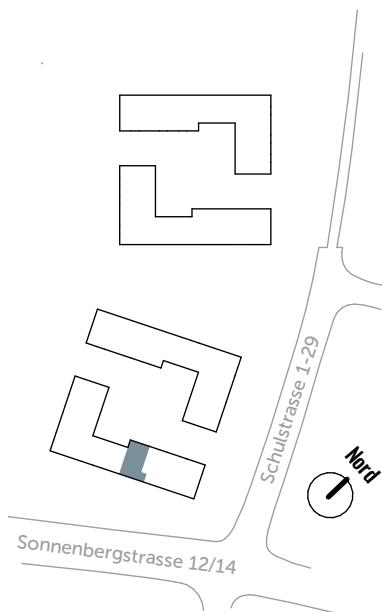

Kontakt

Intercity Vermarktung AG
Intercityhaus
Zollikerstrasse 141
8008 Zürich
Tel. +41 44 388 58 80
info@rietlen-sued.ch
www.rietlen-sued.ch

Alle Angaben, Pläne, Zeichnungen usw.
sind unverbindlich. Änderungen bleiben
bis Bauvollendung vorbehalten.



Massstab 1:100