
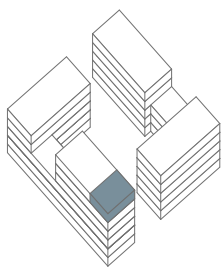


# Haus B2

## Wohnung Nr. B2.01.0501 | 3½-Zimmer-Wohnung

Ref-Nr. 124.12.0501  
 Adresse Schulstrasse 1, 8172 Niederglatt  
 Wohnfläche 86.9 m<sup>2</sup>  
 Geschoss 5. Obergeschoss  
 Loggia 9.3 m<sup>2</sup>

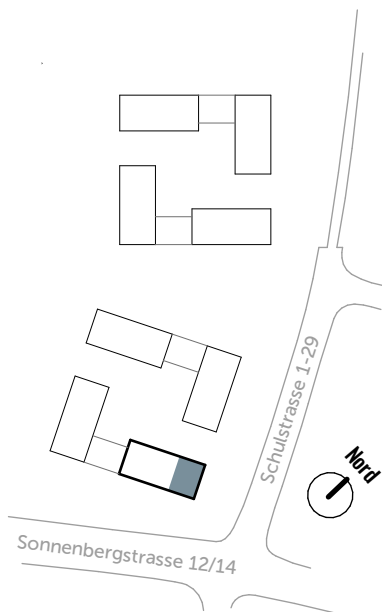

## Kontakt

Intercity Vermarktung AG  
 Intercityhaus  
 Zollikerstrasse 141  
 8008 Zürich  
 Tel. +41 44 388 58 80  
 info@rietlen-sued.ch  
 www.rietlen-sued.ch

Alle Angaben, Pläne, Zeichnungen usw.  
 sind unverbindlich. Änderungen bleiben  
 bis Bauvollendung vorbehalten.



Massstab 1:100