
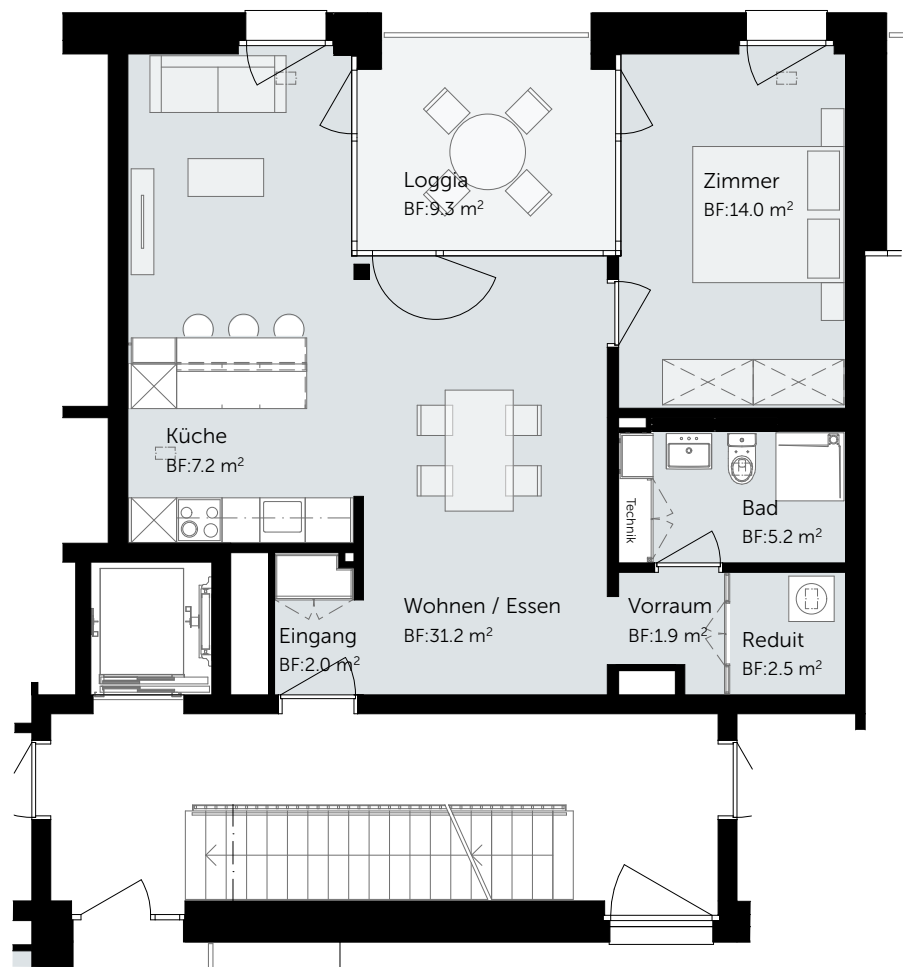


Haus B2

Wohnung Nr. B2.02.0104 | 2½-Zimmer-Wohnung

Ref-Nr. 124.14.0104
 Adresse Schulstrasse 7, 8172 Niederglatt
 Wohnfläche 64.0 m²
 Geschoss 1. Obergeschoss
 Loggia 9.3 m²

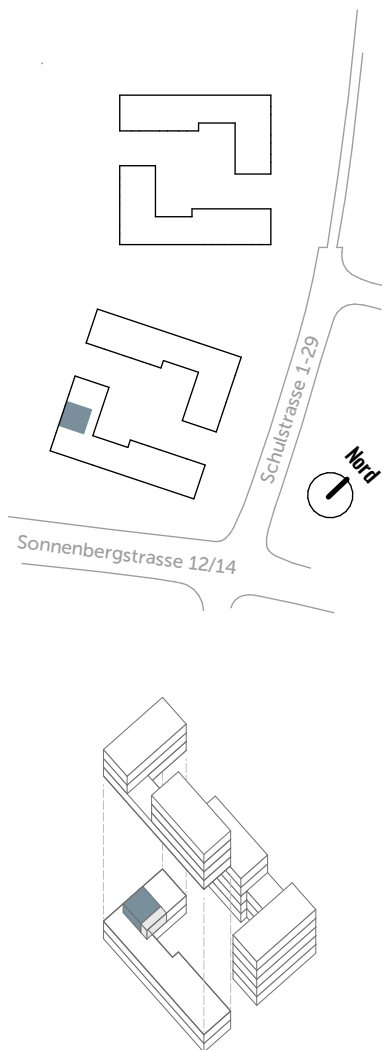

Kontakt

Intercity Vermarktung AG
 Intercityhaus
 Zollikerstrasse 141
 8008 Zürich
 Tel. +41 44 388 58 80
 info@rietlen-sued.ch
 www.rietlen-sued.ch

Alle Angaben, Pläne, Zeichnungen usw.
 sind unverbindlich. Änderungen bleiben
 bis Bauvollendung vorbehalten.

0 2 m 5 m
 Massstab 1:100